

HLAVNÍ MĚSTO PRAHA
MAGISTRÁT HLAVNÍHO MĚSTA PRAHY
Odbor pozemních komunikací a drah
Oddělení silničního správního úřadu



MHMPXPFK31U9

3K značky s.r.o.
Jiráskova 1519/8
251 01 Říčany
IČ: 25056271

Váš dopis zn./ze dne:

Vyřizuje/linka/tel.:

Luděk Důra

Č. j.:

236004392

MHMP-253512/2021/O4/Dů

Počet listů/příloh: 1/1

Spis. zn.:

Datum:

S-MHMP 121743/2021PKD

24. 2. 2021

Opatření obecné povahy

Magistrát hl. m. Prahy, odbor pozemních komunikací a drah, jako příslušný správní úřad dle ust. § 124 odst. 6 zákona č. 361/2000 Sb., o provozu na pozemních komunikacích a o změně některých zákonů, ve znění pozdějších předpisů, (dále jen „zákon o provozu na pozemních komunikacích“) a podle ust. § 171 a § 173 odst. 1 zákona č. 500/2004 Sb., správní řád, na základě posouzení žádosti o stanovení přechodné úpravy provozu na pozemní komunikaci podané dne 29.01.2021 a po projednání s příslušným orgánem Policie ČR, Krajské ředitelství Policie hl.m. Prahy – odbor služby dopravní policie

vydává

podle ust. § 77 odst. 1 písm. c), odst. 5 a § 78 zákona č. 361/2000 Sb., zákon o provozu na pozemních komunikacích a vyhlášky č. 294/2015 Sb., kterou se provádějí pravidla provozu na pozemních komunikacích

opatření obecné povahy - stanovení přechodné úpravy provozu na pozemní komunikaci Horoměřická, Lipská, Evropská, Do Horoměřic, K Tuchoměřicům, Nebušická

spočívající v umístění dopravního značení a zařízení na místní komunikaci v rozsahu dle přiložené dokumentace, která je nedílnou součástí tohoto stanovení, za níže uvedených podmínek pro jejich realizaci:

- a) Osazení dopravního značení a zařízení bude provedeno v souladu s vyjádřením Policie ČR, Krajského ředitelství Policie hl.m. Prahy – odboru služby dopravní policie ze dne 04.02.2021, č.j.: KRPA 26625-1/ČJ-2021-0000DŽ, TP66 a vyhláškou č. 294/2015 Sb., kterou se provádějí pravidla provozu na pozemních komunikacích.
- b) Dopravní značky musí být v reflexním provedení v základní velikosti. Veškeré dopravní značení bude osazeno na odpovídajících nosičích. Umístěním dopravního značení nesmí být narušeno vnímání dopravní situace.

- c) Instalace a umístění dopravního značení bude provedeno tak, aby nebránilo provádění údržby komunikace.
- d) Magistrát hl. m. Prahy, odbor pozemních komunikací a drah může toto stanovení úpravy provozu na pozemních komunikacích změnit, upravit, doplnit, popřípadě zrušit, bude-li si to vyžadovat veřejný zájem nebo v případě, že dopravní značení bude umístěno v rozporu se stanovenými podmínkami.
- e) Instalace dopravního značení a zařízení bude provedena v termínu dle rozhodnutí.


Stanovení dopravního značení nenahrazuje povolení, stanovisko, posouzení, případně jiné opatření dotčeného správního úřadu vyžadované zvláštními předpisy.

Odůvodnění:

Dne 29.01.2021 podala firma 3K značky s.r.o. žádost o stanovení přechodné úpravy provozu na pozemní komunikaci, která se týká osazení přenosného dopravního značení a zařízení z důvodu zajištění dopravních opatření při rekonstrukci mostního objektu na komunikaci Horoměřická nad komunikací Pod Habrovkou.

Poučení o opravném prostředku:

Opatření obecné povahy nabývá účinnosti ve lhůtě stanovené zákonem č. 361/2000 Sb., zákon o provozu na pozemních komunikacích. Ve smyslu ust. § 173 odst. 2 zákona č. 500/2004 Sb., správní řád, proti opatření obecné povahy nelze podat řádný opravný prostředek. Ve smyslu ustanovení § 101 a násl. soudního řádu správního je možný přezkum u soudu.

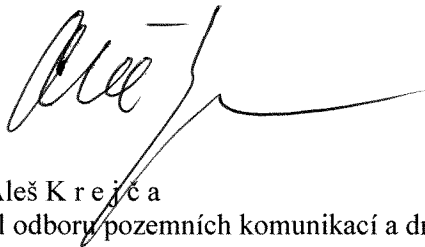


Ing. Aleš Krejča
ředitel odboru pozemních komunikací a drah

Příloha:

Situace dopravního značení

Na vědomí:

Policie ČR – KŘP hl.m. Prahy-OSDP
PKD-O4 sektor Dů

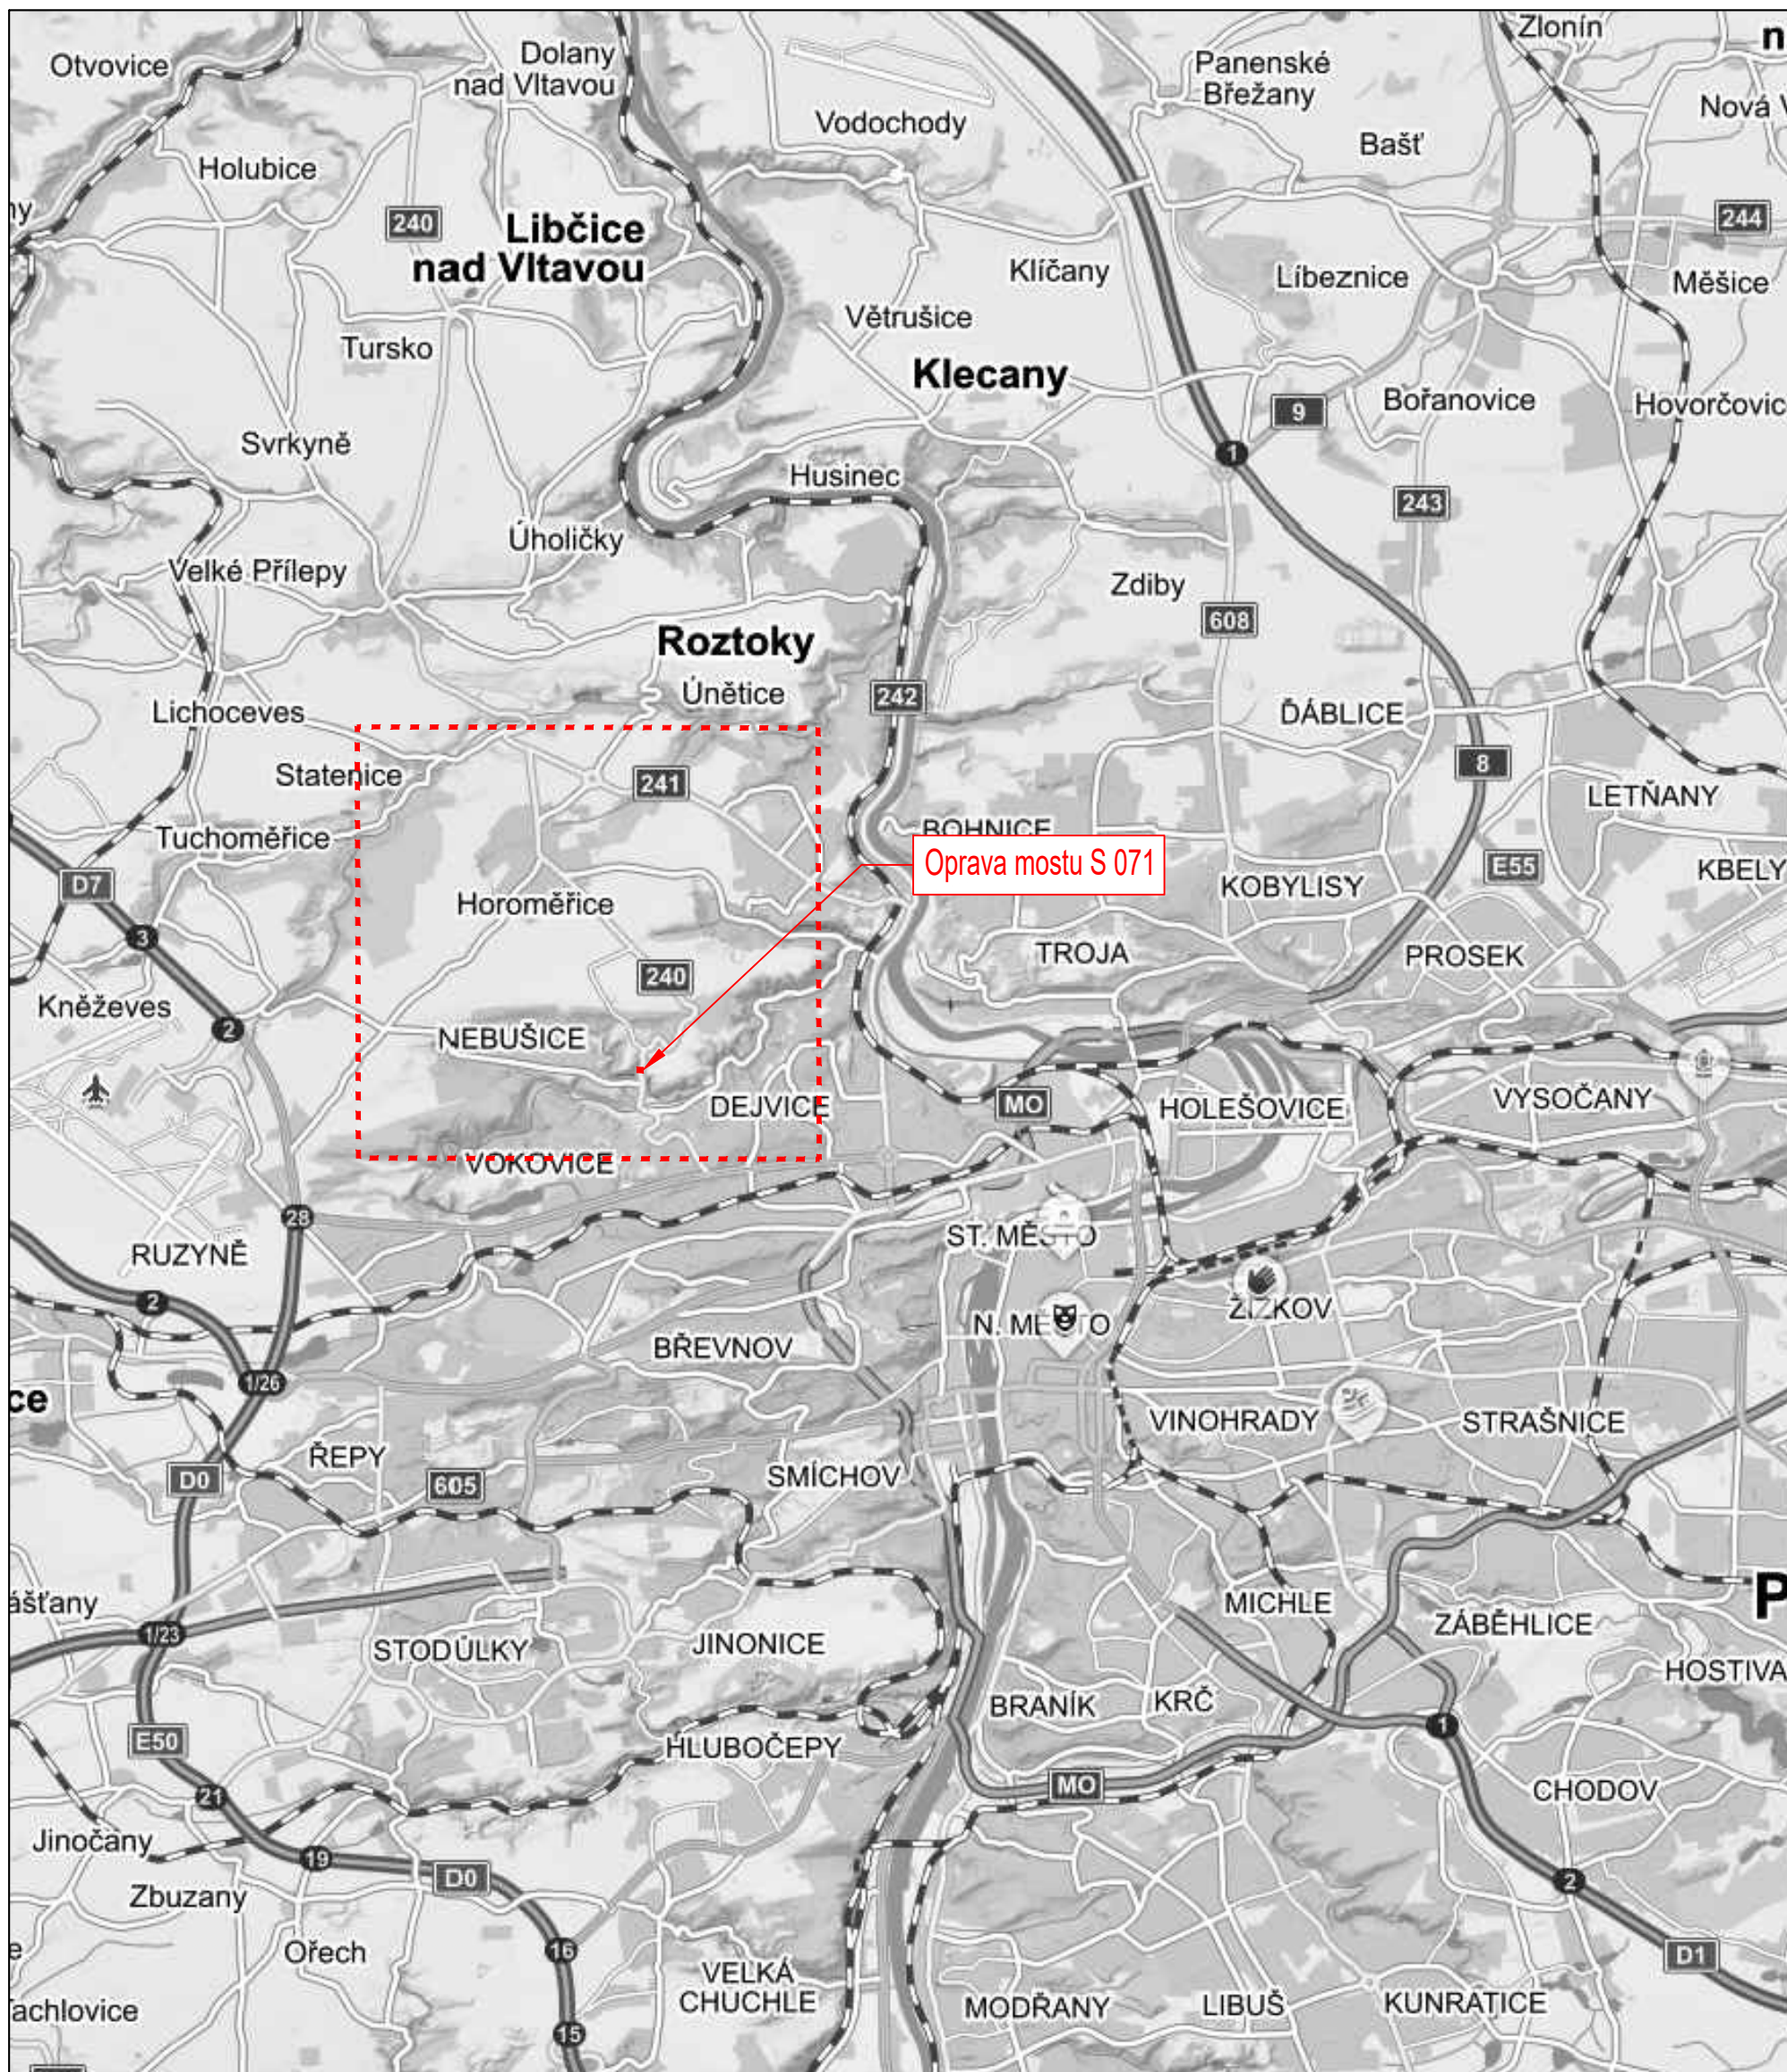

LEGENDA



Zájmové území

PROJEKTANT

3K ZNAČKY s.r.o.
Jiráskova 1519, 251 01 Říčany
tel.: +420 323 601 237
info@3kznacky.cz
www.3kznacky.cz



AKCE

Horoměřická S 071 - Most

ZADAVATEL

FIRESTA - FIŠER, rekonstrukce, stavby a.s.

HL. INŽ. PROJEKTU

Ing. Jan Vaněk
vanek@3kznacky.cz

VYPRACOVAL

Jiří Černík
cernik@3kznacky.cz

KONTROLOVAL

Ing. Jan Vaněk
vanek@3kznacky.cz

Příloha

Zájmové území

KRAJ

HLAVNÍ MĚSTO PRAHA

OBEC

Horoměřice

Měřítko

1:10000

Datum

1/2021

Formát A4


A4

Kopie č.

Příloha č.

A

KOPIROVÁNÍ A ROZMNOŽOVÁNÍ POUZE PO PŘEDCHOZÍM SOUHLASU 3K ZNAČKY s.r.o.

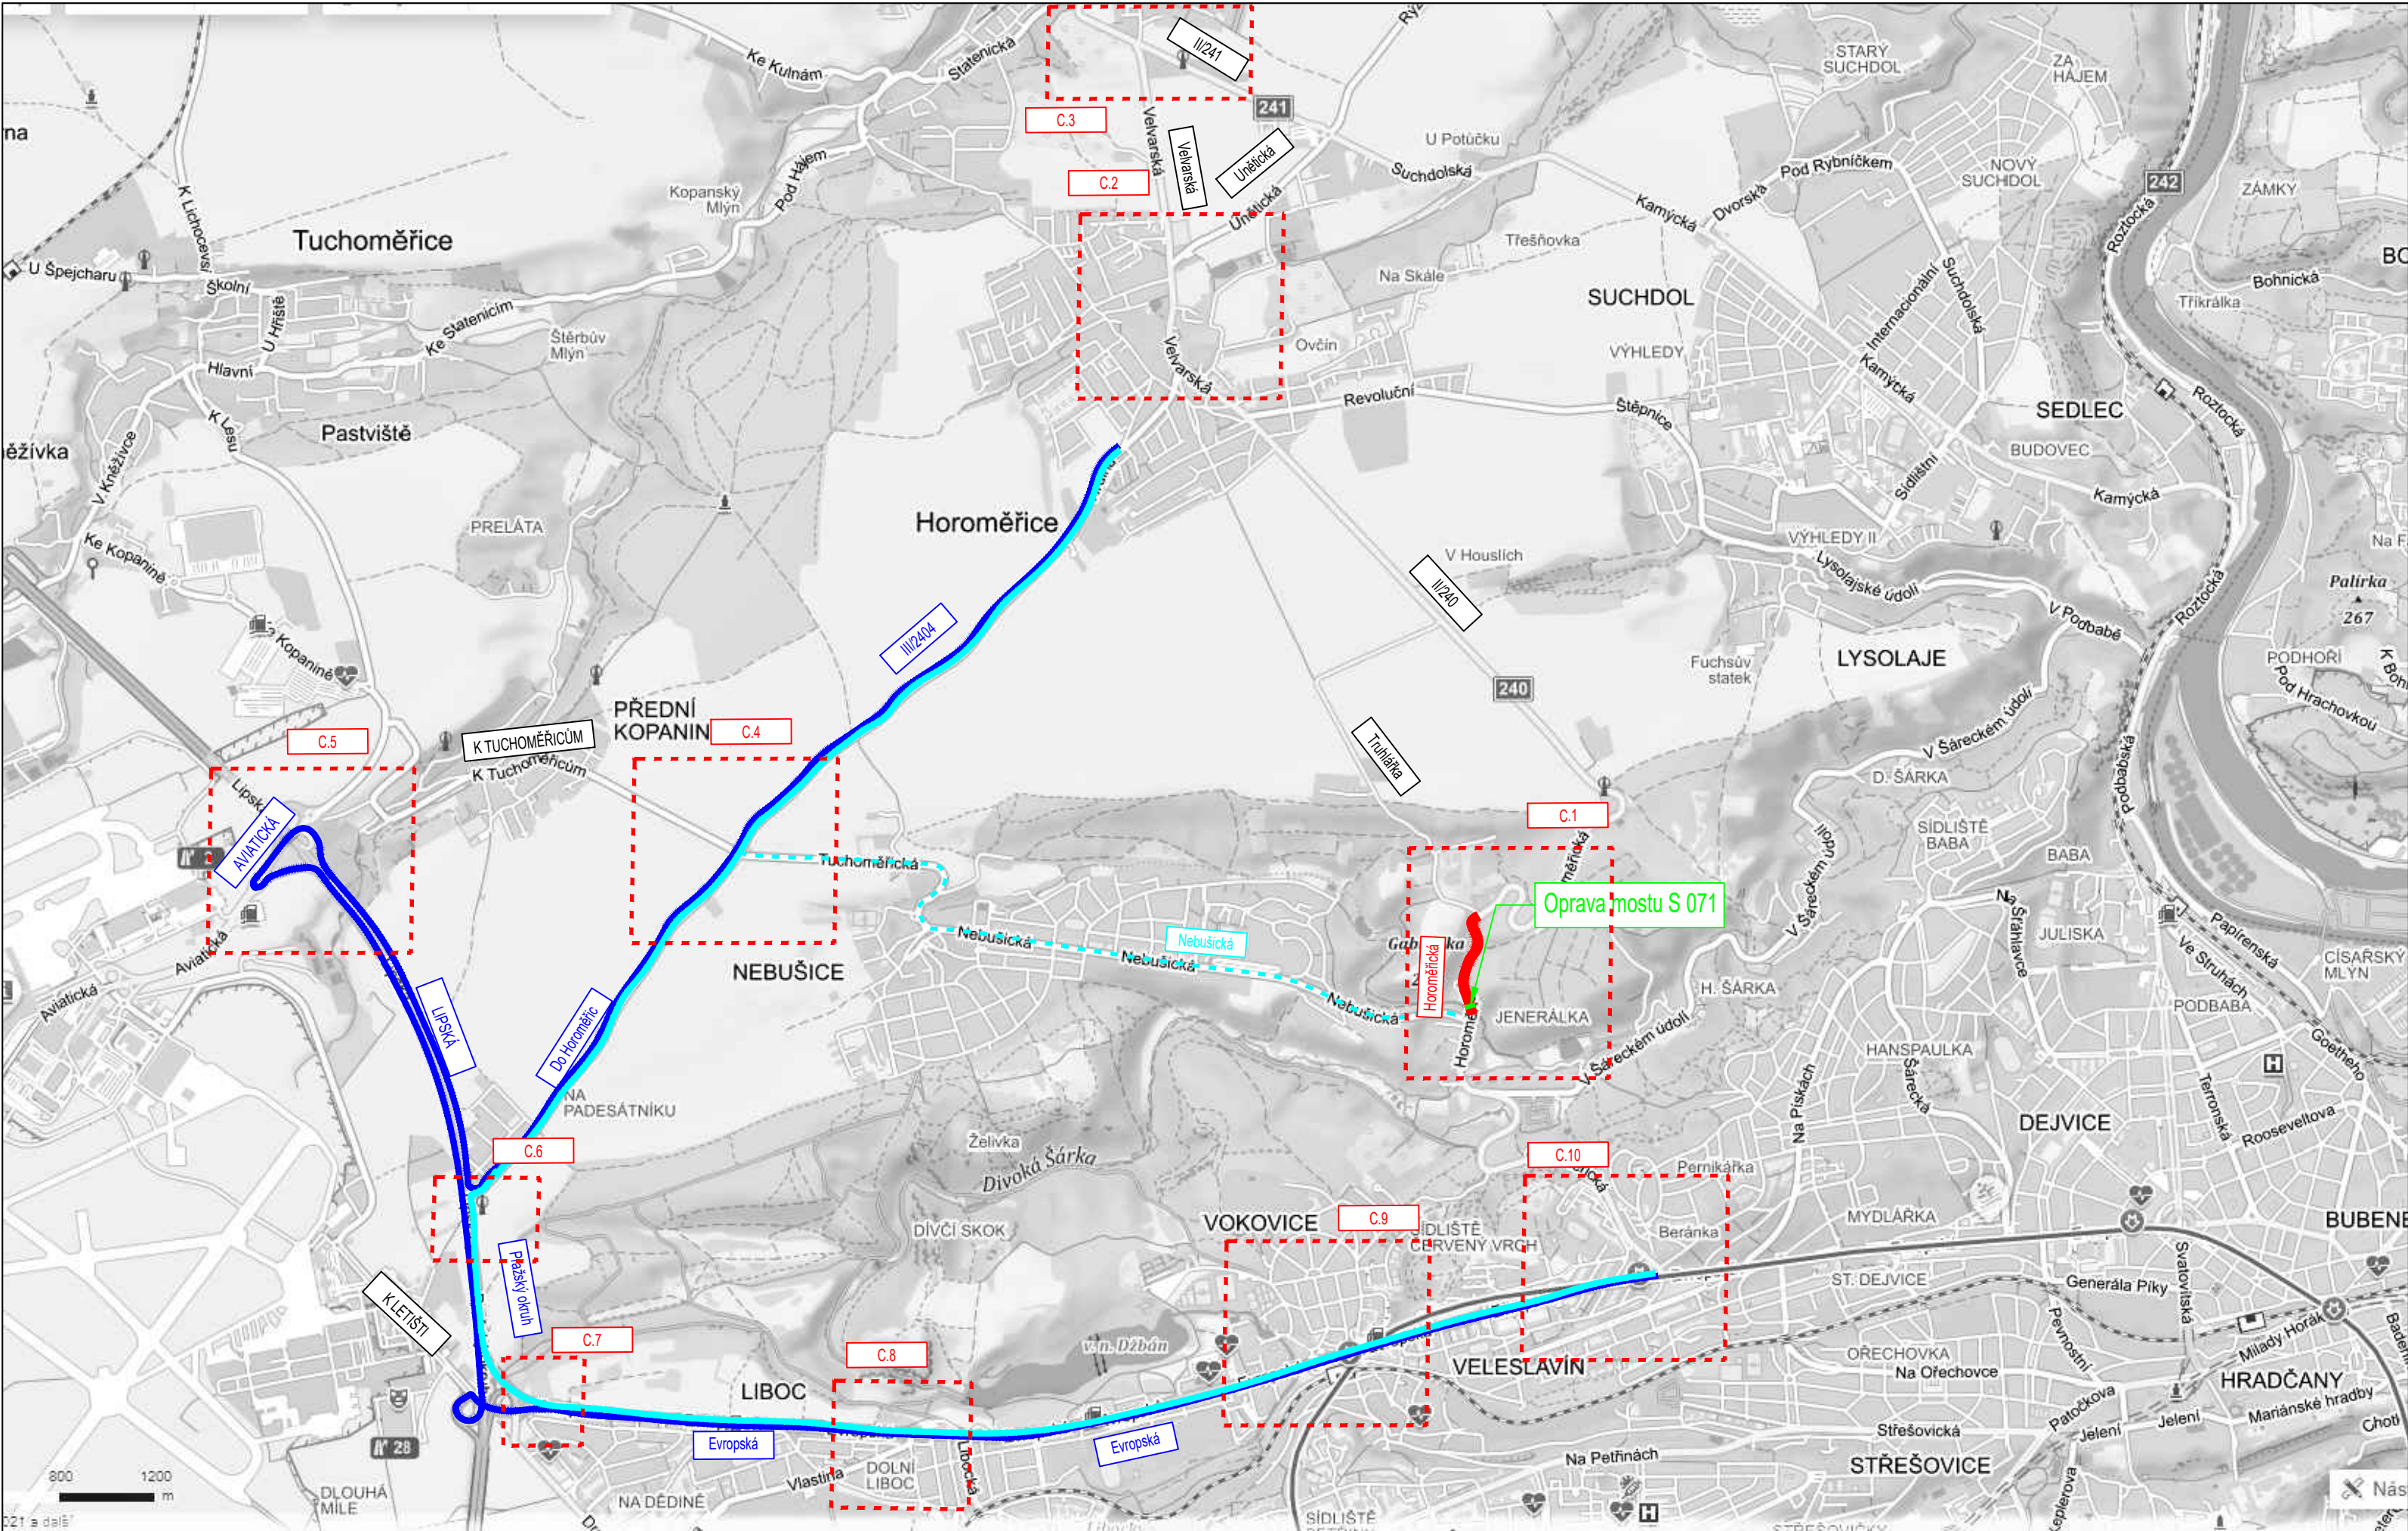

LEGENDA

Objízdná trasa směr Praha - Centrum

Úplná uzavírka

Objízdná trasa pro vozidla do 5t

Objízdná trasa směr Horoměřice

PROJEKTANT		ZADAVATEL				
3K ZNAČKY s.r.o. Jiráskova 1519, 251 01 Říčany tel.: +420 323 601 237 info@3kznacky.cz www.3kznacky.cz		FIRESTA - FIŠER, rekonstrukce, stavby a.s.				
	AKCE	HL. INŽ. PROJEKTU	VYPRACOVAL	KONTOLOVAL		
	Horoměřická S 071 - Most	Ing. Jan Vaněk vanek@3kznacky.cz	Jiří Černík cernik@3kznacky.cz	Ing. Jan Vaněk vanek@3kznacky.cz		
		Příloha				
		Přehledná mapa				
KRAJ	OBEC	Měřítko	Datum	Formát A4	Kopie č.	Příloha č.
HLAVNÍ MĚSTO PRAHA	Horoměřice	1:725	1/2021	A4		B
KOPIOVÁNÍ A ROZMNOŽOVÁNÍ POUZE PO PŘEDCHOZÍM SOUHLASU 3K ZNAČKY s.r.o.						



LEGENDA



Dočasné DZ



Stávající DZ

PROJEKTANT

3K ZNAČKY s.r.o.
Jiráskova 1519, 251 01 Říčany
tel.: +420 323 601 237
info@3kznacky.cz
www.3kznacky.cz



AKCE

Horoměřická S 071 - Most

ZADAVATEL

FIRESTA - FIŠER, rekonstrukce, stavby a.s.

HL. INŽ. PROJEKTU

Ing. Jan Vaněk
vanek@3kznacky.cz

VYPRACOVAL

Jiří Černík
cernik@3kznacky.cz

KONTROLOVAL

Ing. Jan Vaněk
vanek@3kznacky.cz

Příloha

DIO - Objízdná trasa II

KRAJ

HLAVNÍ MĚSTO PRAHA

OBEC

Horoměřice

Měřítko

1:560

Datum

1/2021

Formát A4

A4

Kopie č.


Příloha č.


C.3


KOPIROVÁNÍ A ROZMNOŽOVÁNÍ POUZE PO PŘEDCHOZÍM SOUHLASU 3K ZNAČKY s.r.o.




KOPIROVÁNÍ A ROZMNOŽOVÁNÍ POUZE PO PŘEDCHOZÍM SOUHLASU 3K ZNAČKY s.r.o.

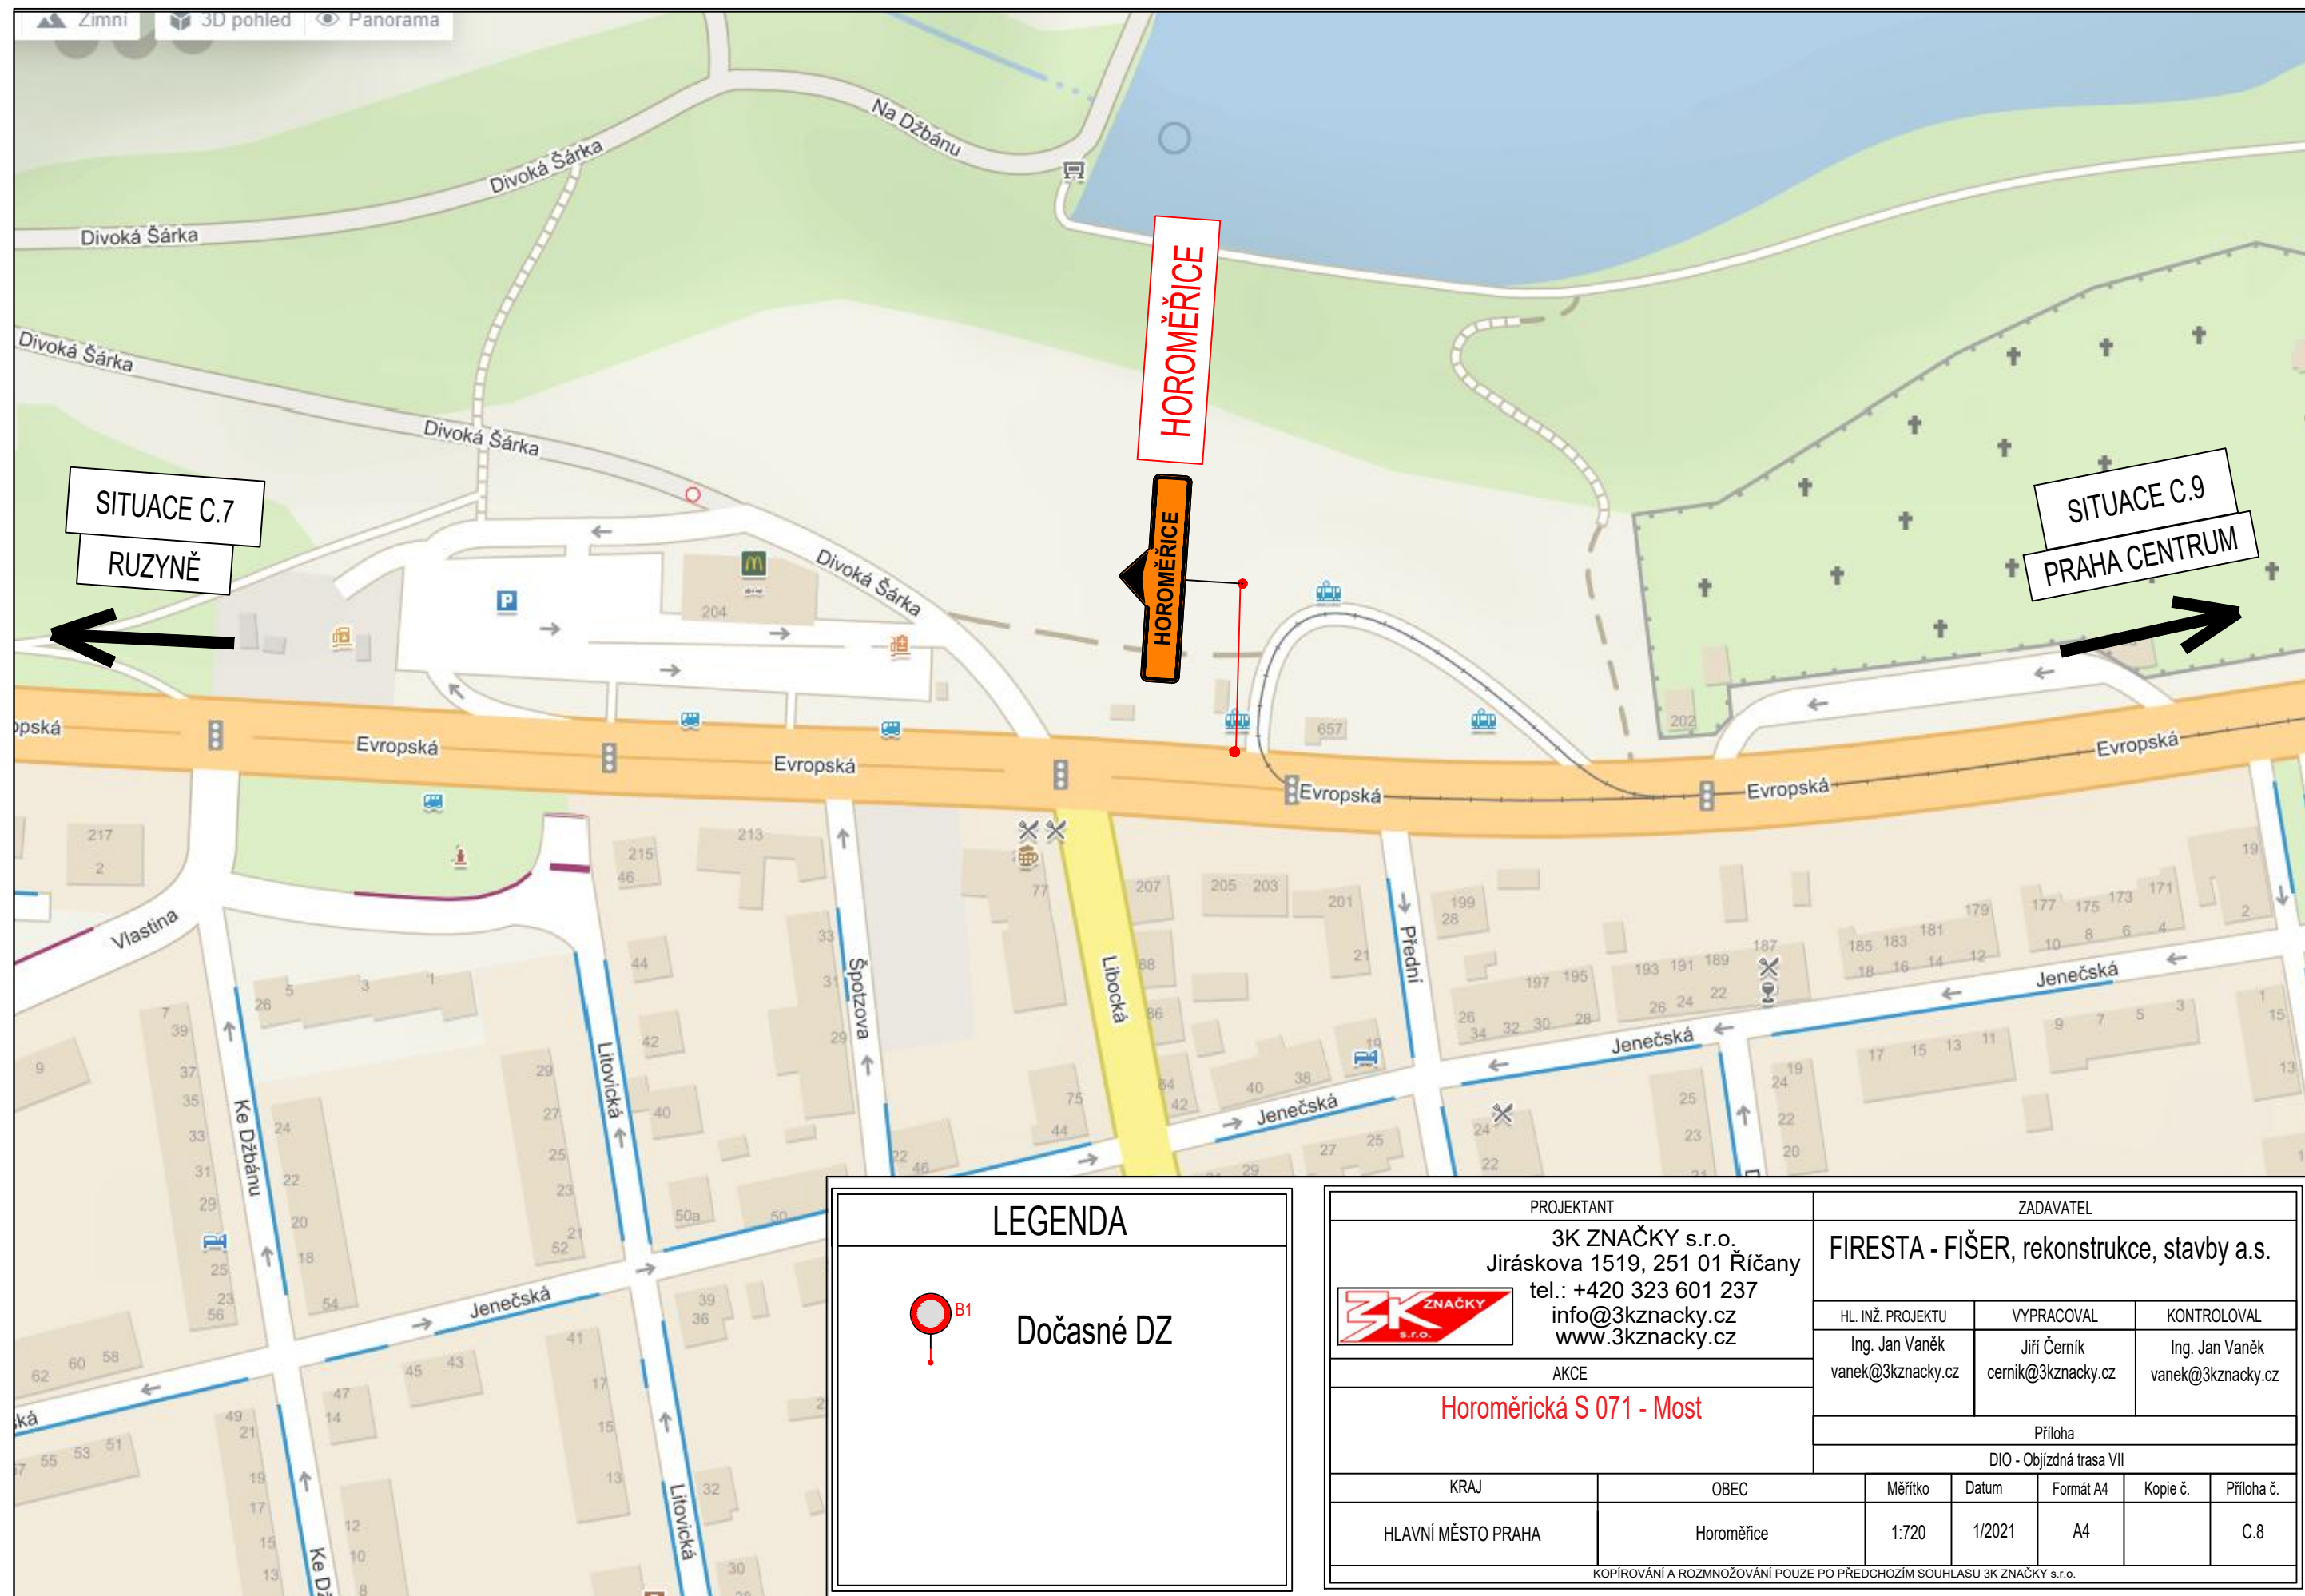

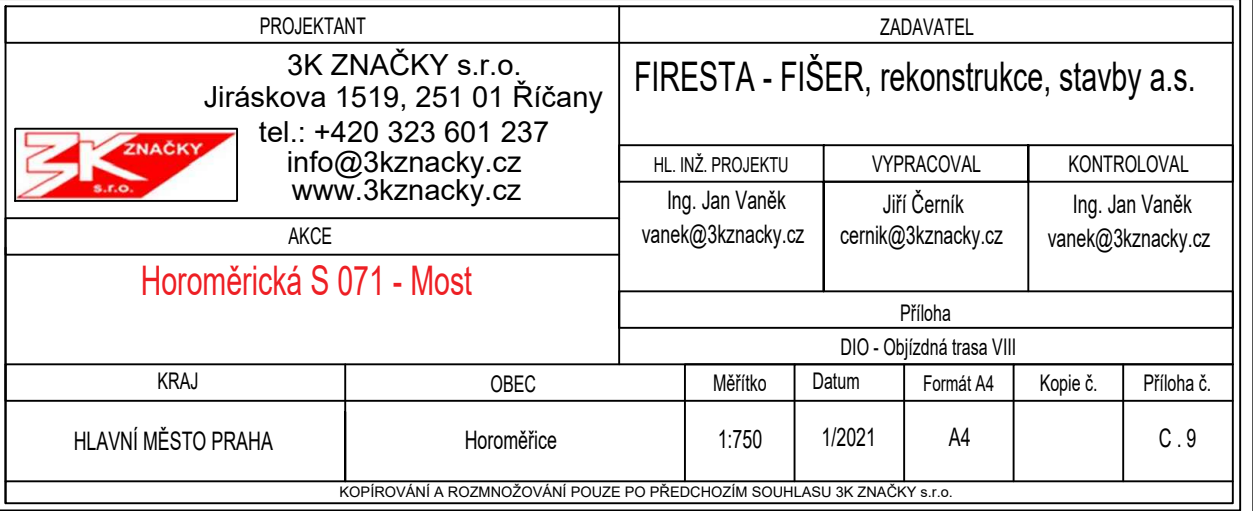

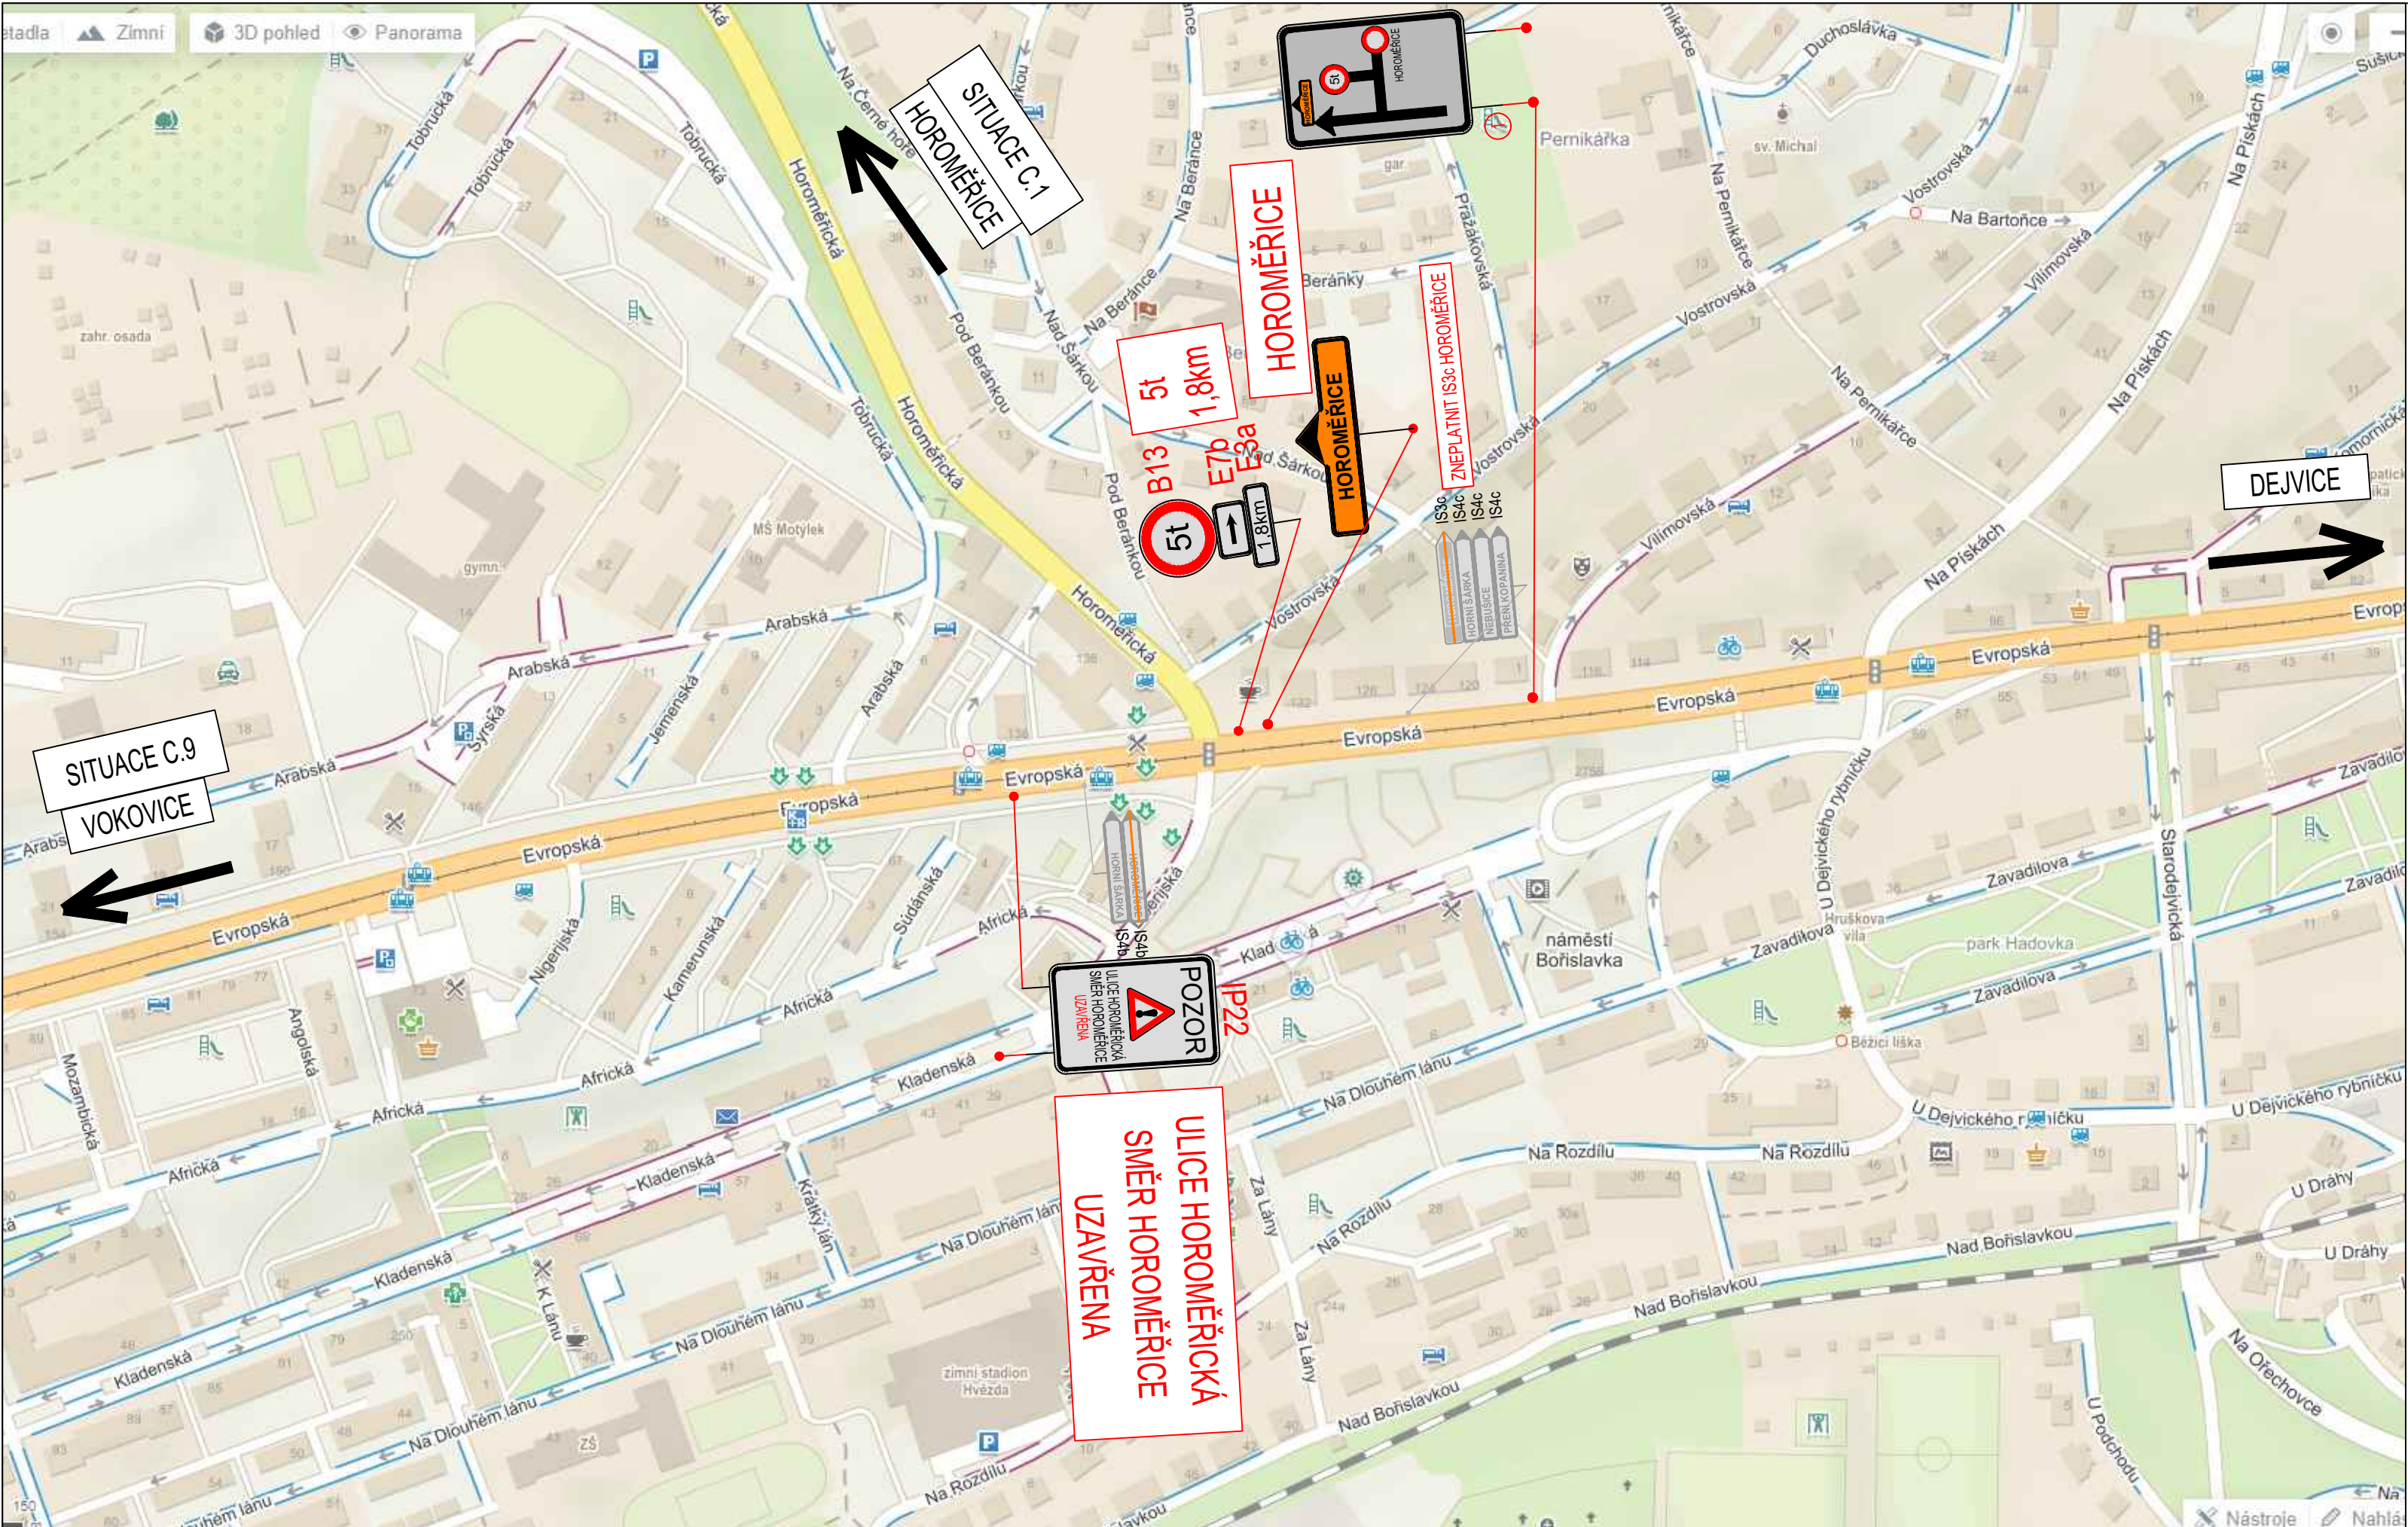

1

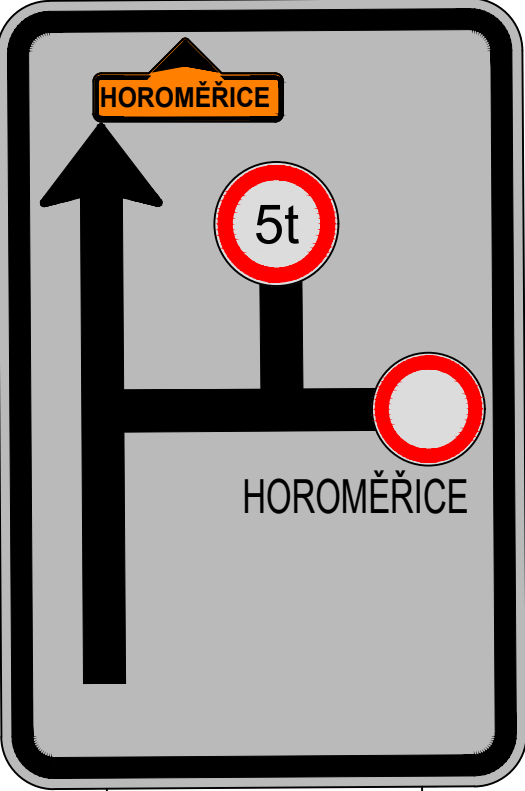


PROJEKTANT		ZADAVATEL				
3K ZNAČKY s.r.o. Jiráskova 1519, 251 01 Říčany tel.: +420 323 601 237 info@3kznacky.cz www.3kznacky.cz 		FIRESTA - FIŠER, rekonstrukce, stavby a.s.				
AKCE		HL. INŽ. PROJEKTU	VYPRACOVAL		KONTROLOVAL	
		Ing. Jan Vaněk vanek@3kznacky.cz	Jiří Černík cernik@3kznacky.cz		Ing. Jan Vaněk vanek@3kznacky.cz	
		Příloha				
		DIO - Objízdná trasa IX				
KRAJ	OBEC	Měřítko	Datum	Formát A4	Kopie č.	Příloha č.
HLAVNÍ MĚSTO PRAHA	Horoměřice	1:720	1/2021	A4		C. 10
KOPIROVÁNÍ A ROZMOŽŮVÁNÍ POUZE PO PŘEDCHOZÍM SOUHLASU 3K ZNAČKY s.r.o.						


KOPIOVÁNÍ A ROZMNOŽOVÁNÍ POUZE PO PŘEDCHOZÍM SOUHLASU 3K ZNAČKY s.r.o.



LEGENDA

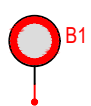

Dočasné DZ

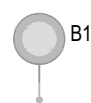

Stávající DZ

PROJEKTANT			ZADAVATEL			
3K ZNAČKY s.r.o. Jiráskova 1519, 251 01 Říčany tel.: +420 323 601 237 info@3kznacky.cz www.3kznacky.cz			FIRESTA - FIŠER, rekonstrukce, stavby a.s.			
			HL. INŽ. PROJEKTU		VYPRACOVAL	KONTROLOVAL
AKCE			Ing. Jan Vaněk vanek@3kznacky.cz		Jiří Černík cernik@3kznacky.cz	Ing. Jan Vaněk vanek@3kznacky.cz
Horoměřická S 071 - Most			Příloha			
			DIO - cyklostezka A17			
KRAJ	OBEC	Měřítko	Datum	Formát A4	Kopie č.	Příloha č.
HLAVNÍ MĚSTO PRAHA	Horoměřice	1:720	1/2021	A4		D.2
KOPÍROVÁNÍ A ROZMNOŽOVÁNÍ POUZE PO PŘEDCHOZÍM SOUHLASU 3K ZNAČKY s.r.o.						

KOPÍROVÁNÍ A ROZMNOŽOVÁNÍ POUZE PO PŘEDCHOZÍM SOUHLASU 3K ZNAČKY s.r.o.