


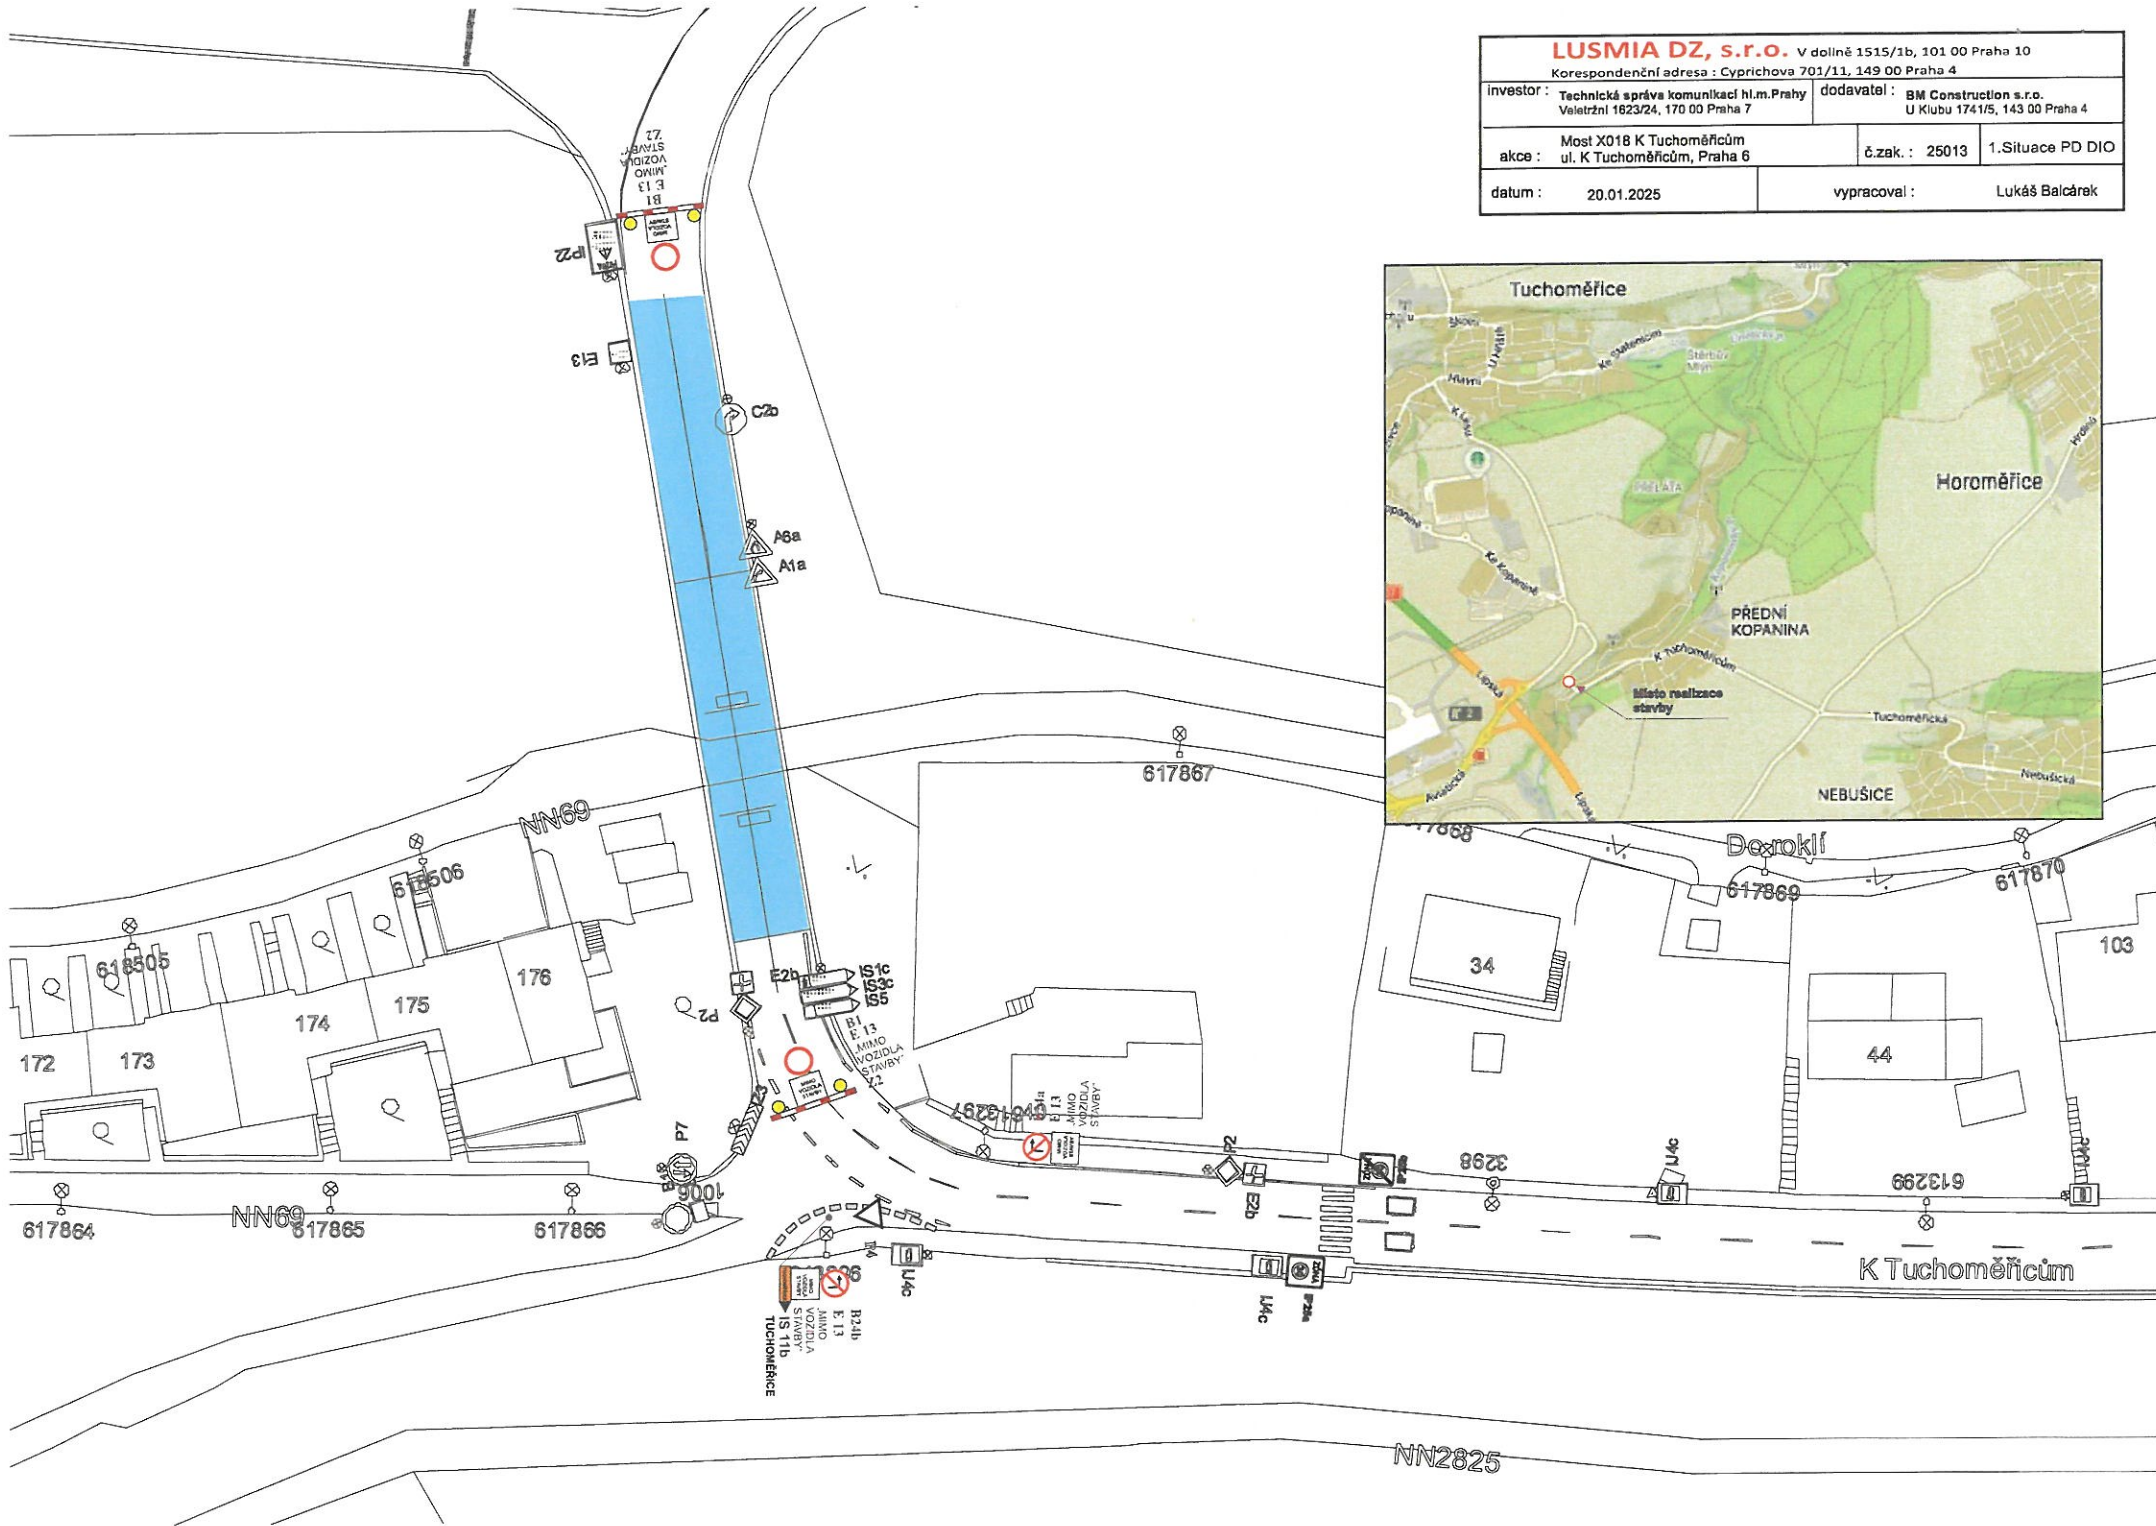


LUSMIA DZ, s.r.o. v dolní 1515/1b, 101 00 Praha 10			
Korespondenční adresa : Cyprichova 701/11, 149 00 Praha 4			
investor :	Technická správa komunikací hl.m.Prahy Veletržní 1823/24, 170 00 Praha 7	dodavatel :	BM Construction s.r.o. U Klubu 1741/5, 143 00 Praha 4
akce :	Most X018 K Tuchoměřicům ul. K Tuchoměřicům, Praha 6	č.zak. :	25013
		1.Situace PD DIO	
datum :	20.01.2025	vypracoval :	Lukáš Balcárek

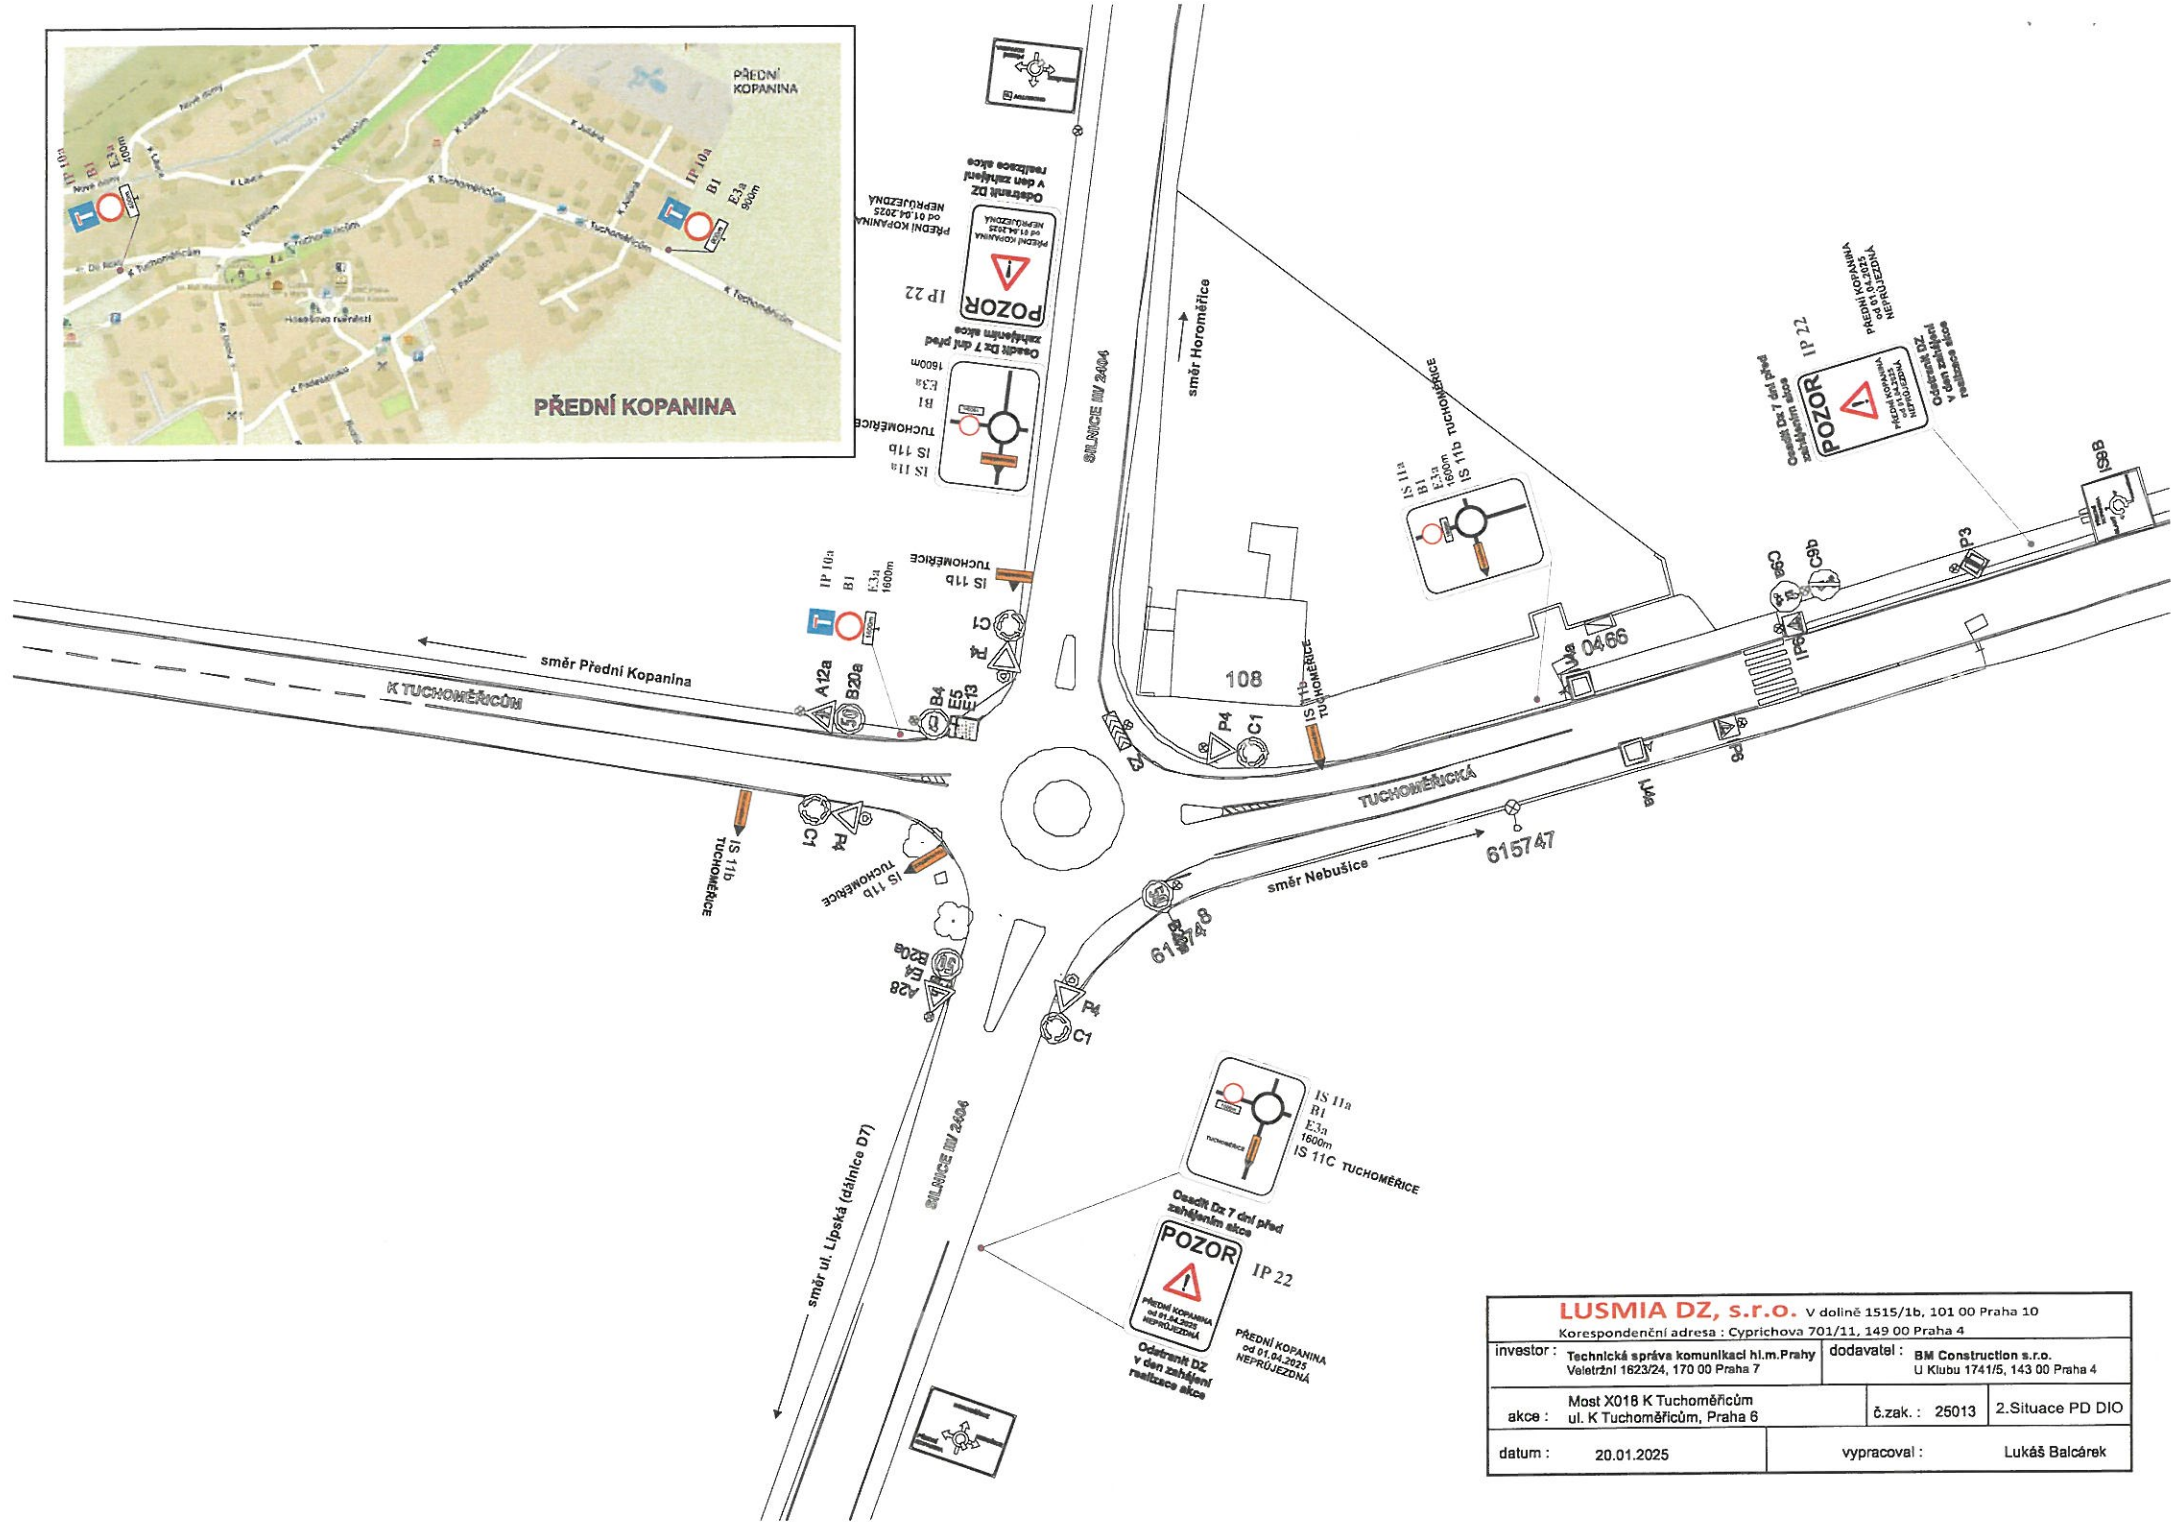


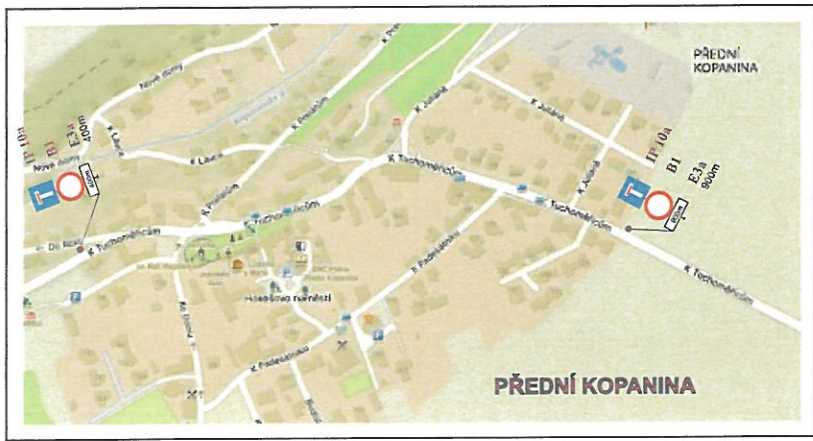

LUSMIA DZ, s.r.o. v dolní 1515/1b, 101 00 Praha 10 Korespondenční adresa : Cyprichova 701/11, 149 00 Praha 4			
investor :	Technická správa komunikací hl.m.Prahy Veteltrní 1623/24, 170 00 Praha 7	dodavatel :	BM Construction s.r.o. U Klubu 1741/5, 143 00 Praha 4
akce :	Most X018 K Tuchoměřicům ul. K Tuchoměřicům, Praha 6	č.zak. :	25013
datum :	20.01.2025	vypracoval :	Lukáš Balčárek
		2.Situace PD DIO	

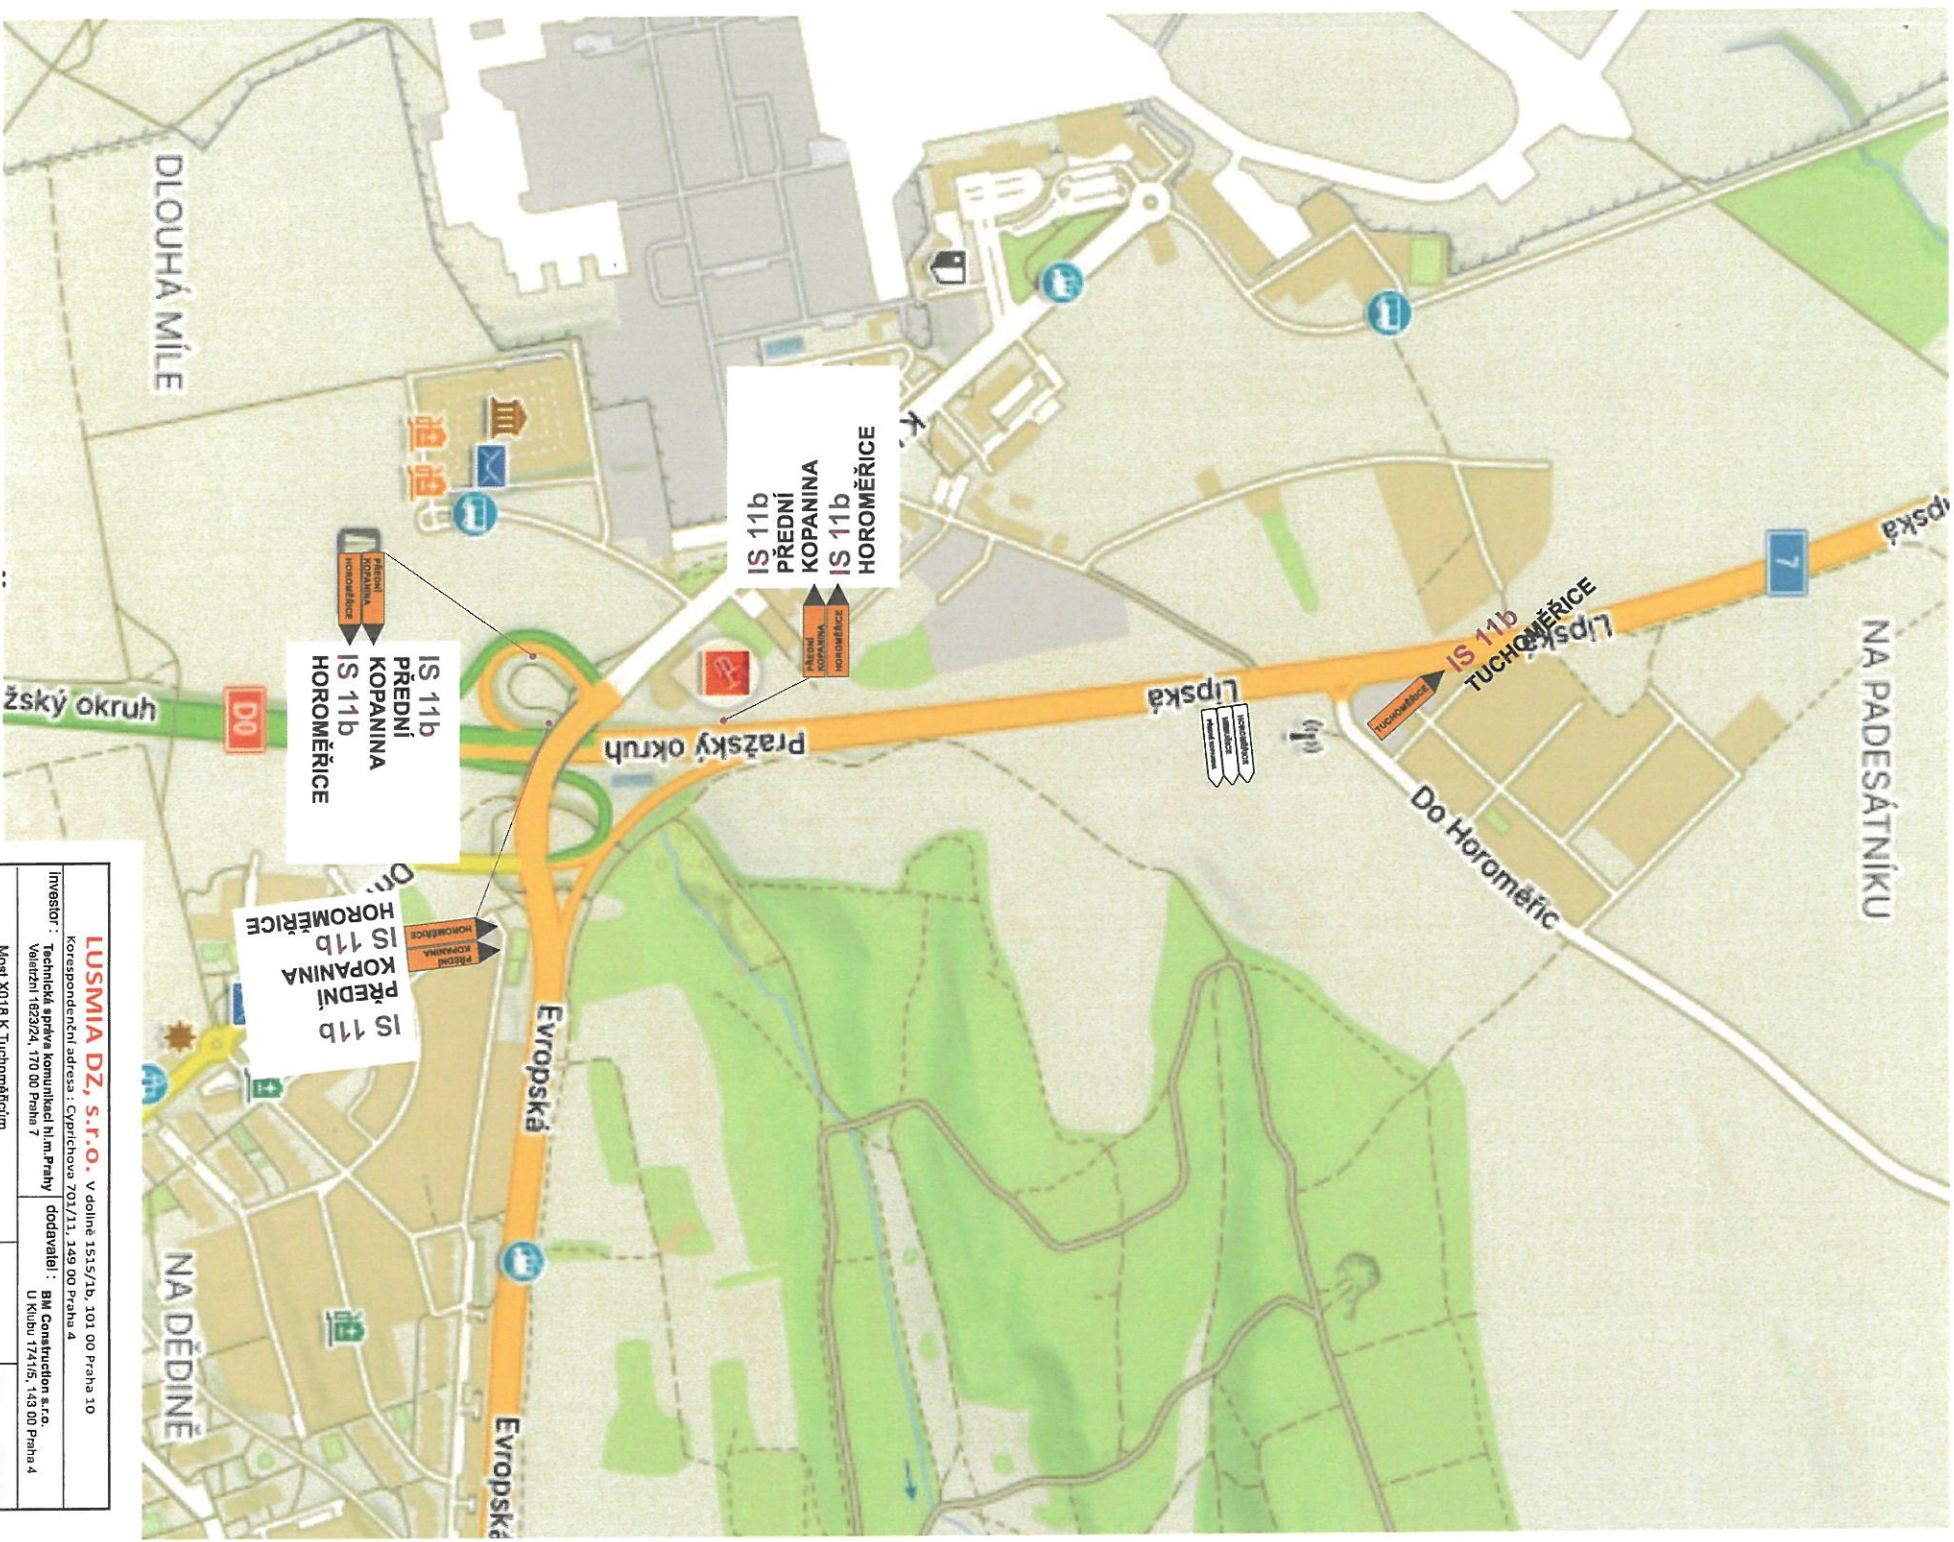

LUSMIA DZ, s.r.o. V dolní 1515/1b, 101 00 Praha 10	
Korespondenční adresa: Cypriřchova 701/11, 149 00 Praha 4	
Investor: Technická správa komunikací hl.m.Prahy Všeizní 1623/24, 170 00 Praha 7	Objedavatel: BM Construction s.r.o. U Klubu 1741/5, 143 00 Praha 4
Adresa: Měst. X018 K Tuchačským ul. K Tuchačským, Praha 6	Číslo zakázky: 25013 3. Situace PD DIO
Datum: 20.01.2025	Vypracovali: Lukáš Balčárek

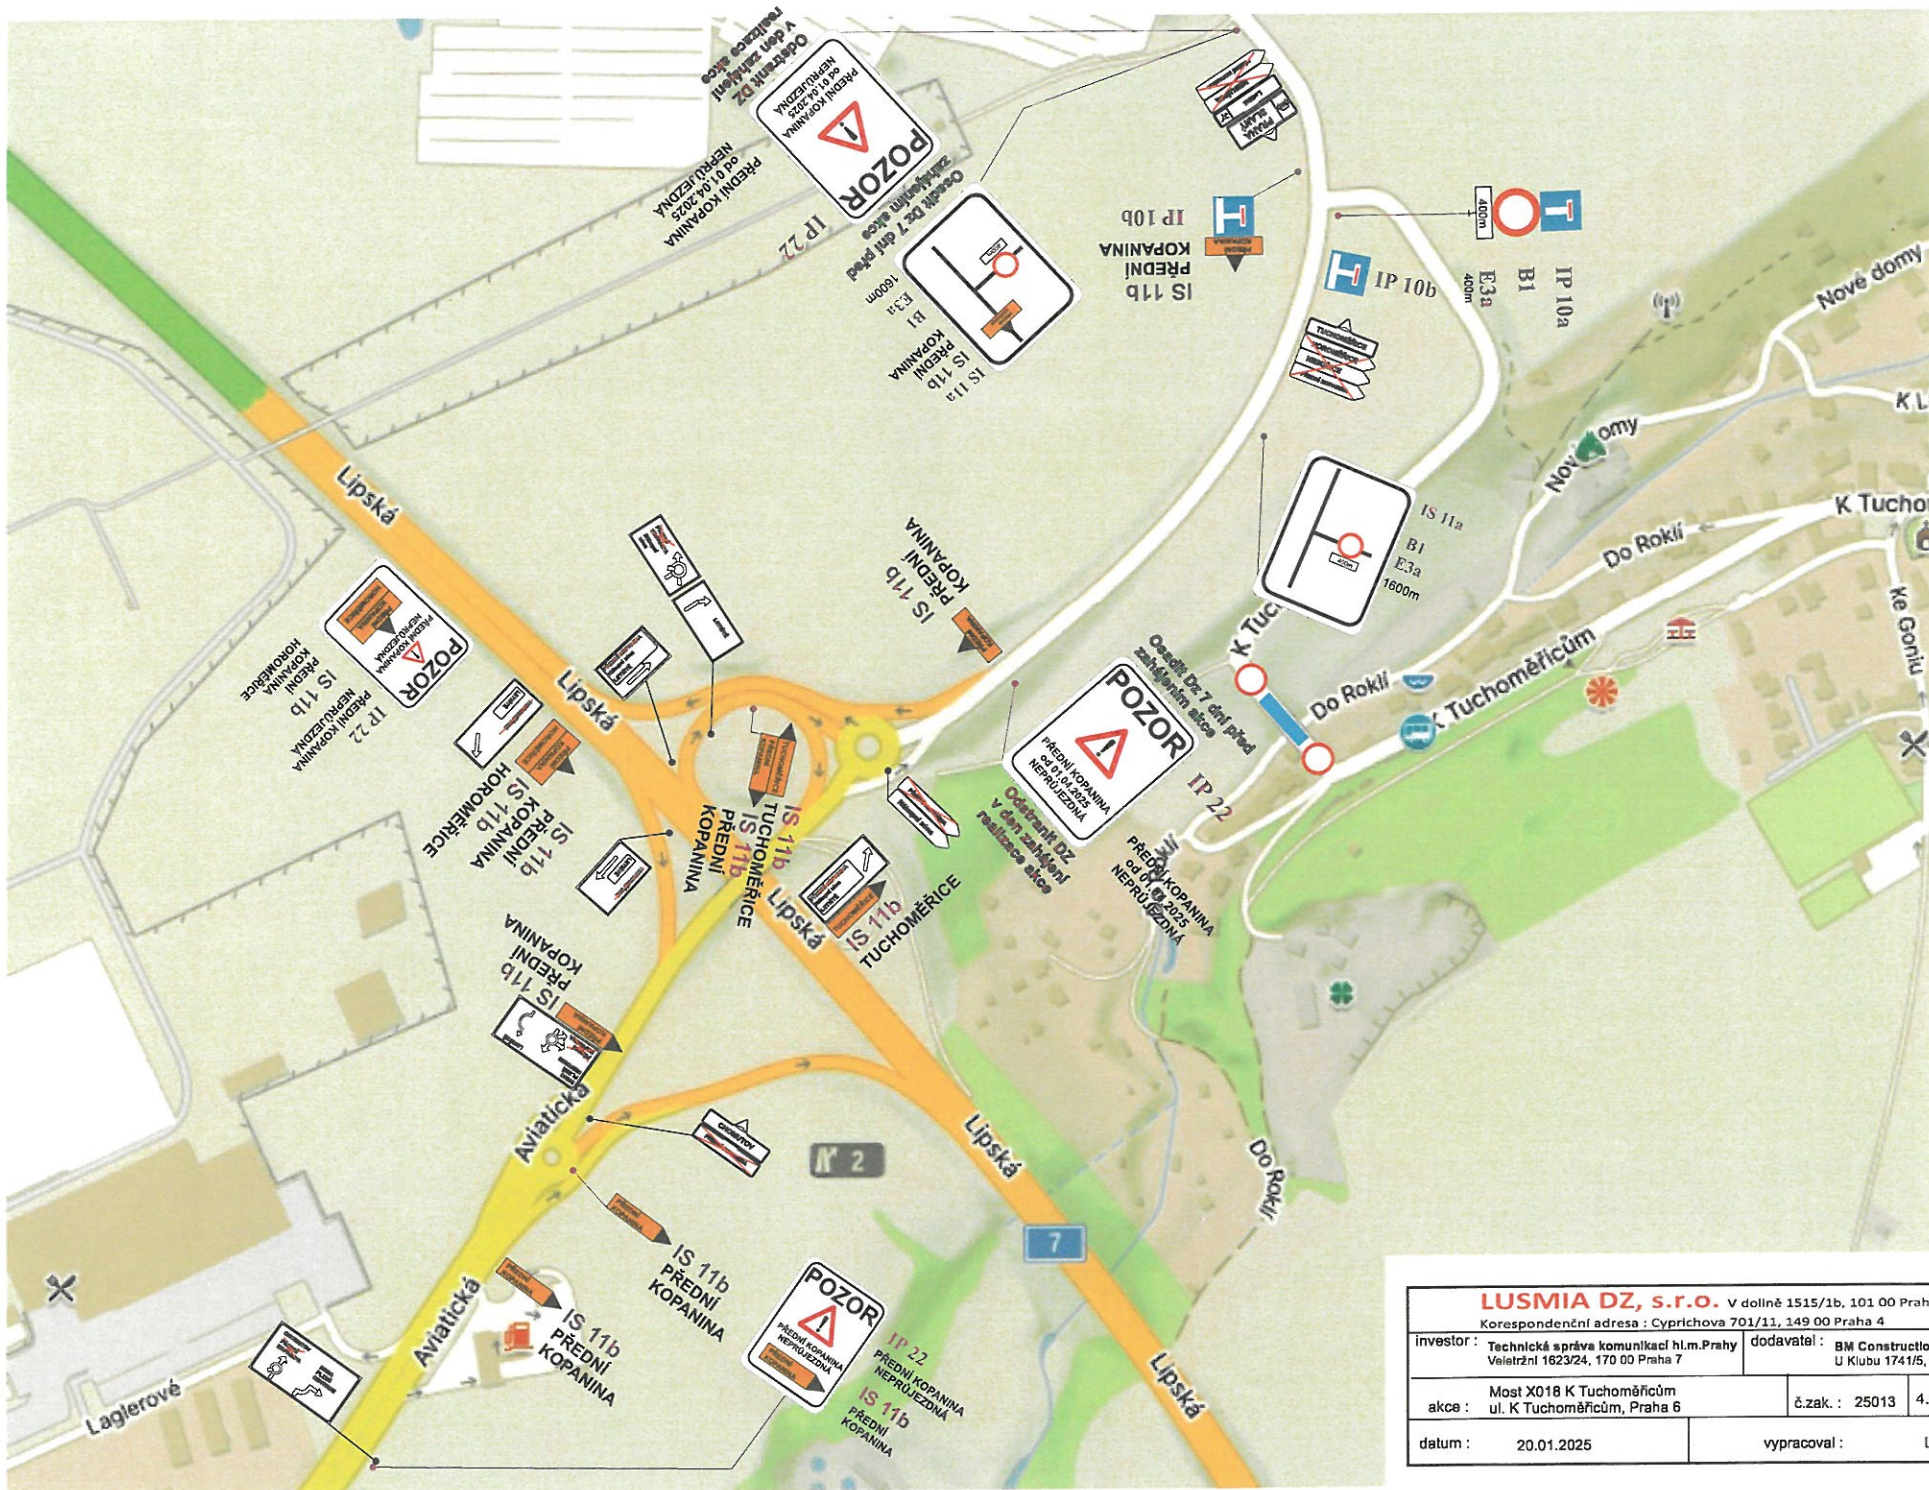

LUSMIA DZ, s.r.o. V dolní 1515/1b, 101 00 Praha 10			
Korespondenční adresa : Cyprichova 701/11, 149 00 Praha 4			
investor :	Technická správa komunikací hl.m.Prahy Veletřní 1623/24, 170 00 Praha 7	dodavatel :	BH Construction s.r.o. U Klubu 1741/5, 143 00 Praha 4
akce :	Most X018 K Tuchoměřicům ul. K Tuchoměřicům, Praha 6	č.zak. :	25013
datum :	20.01.2025	4.Situace PD DIO	vypracoval : Lukáš Balcárek